


Hornopirén

Comuna de Hualaihué, Provincia de Palena
Región de Los Lagos

1:20.000

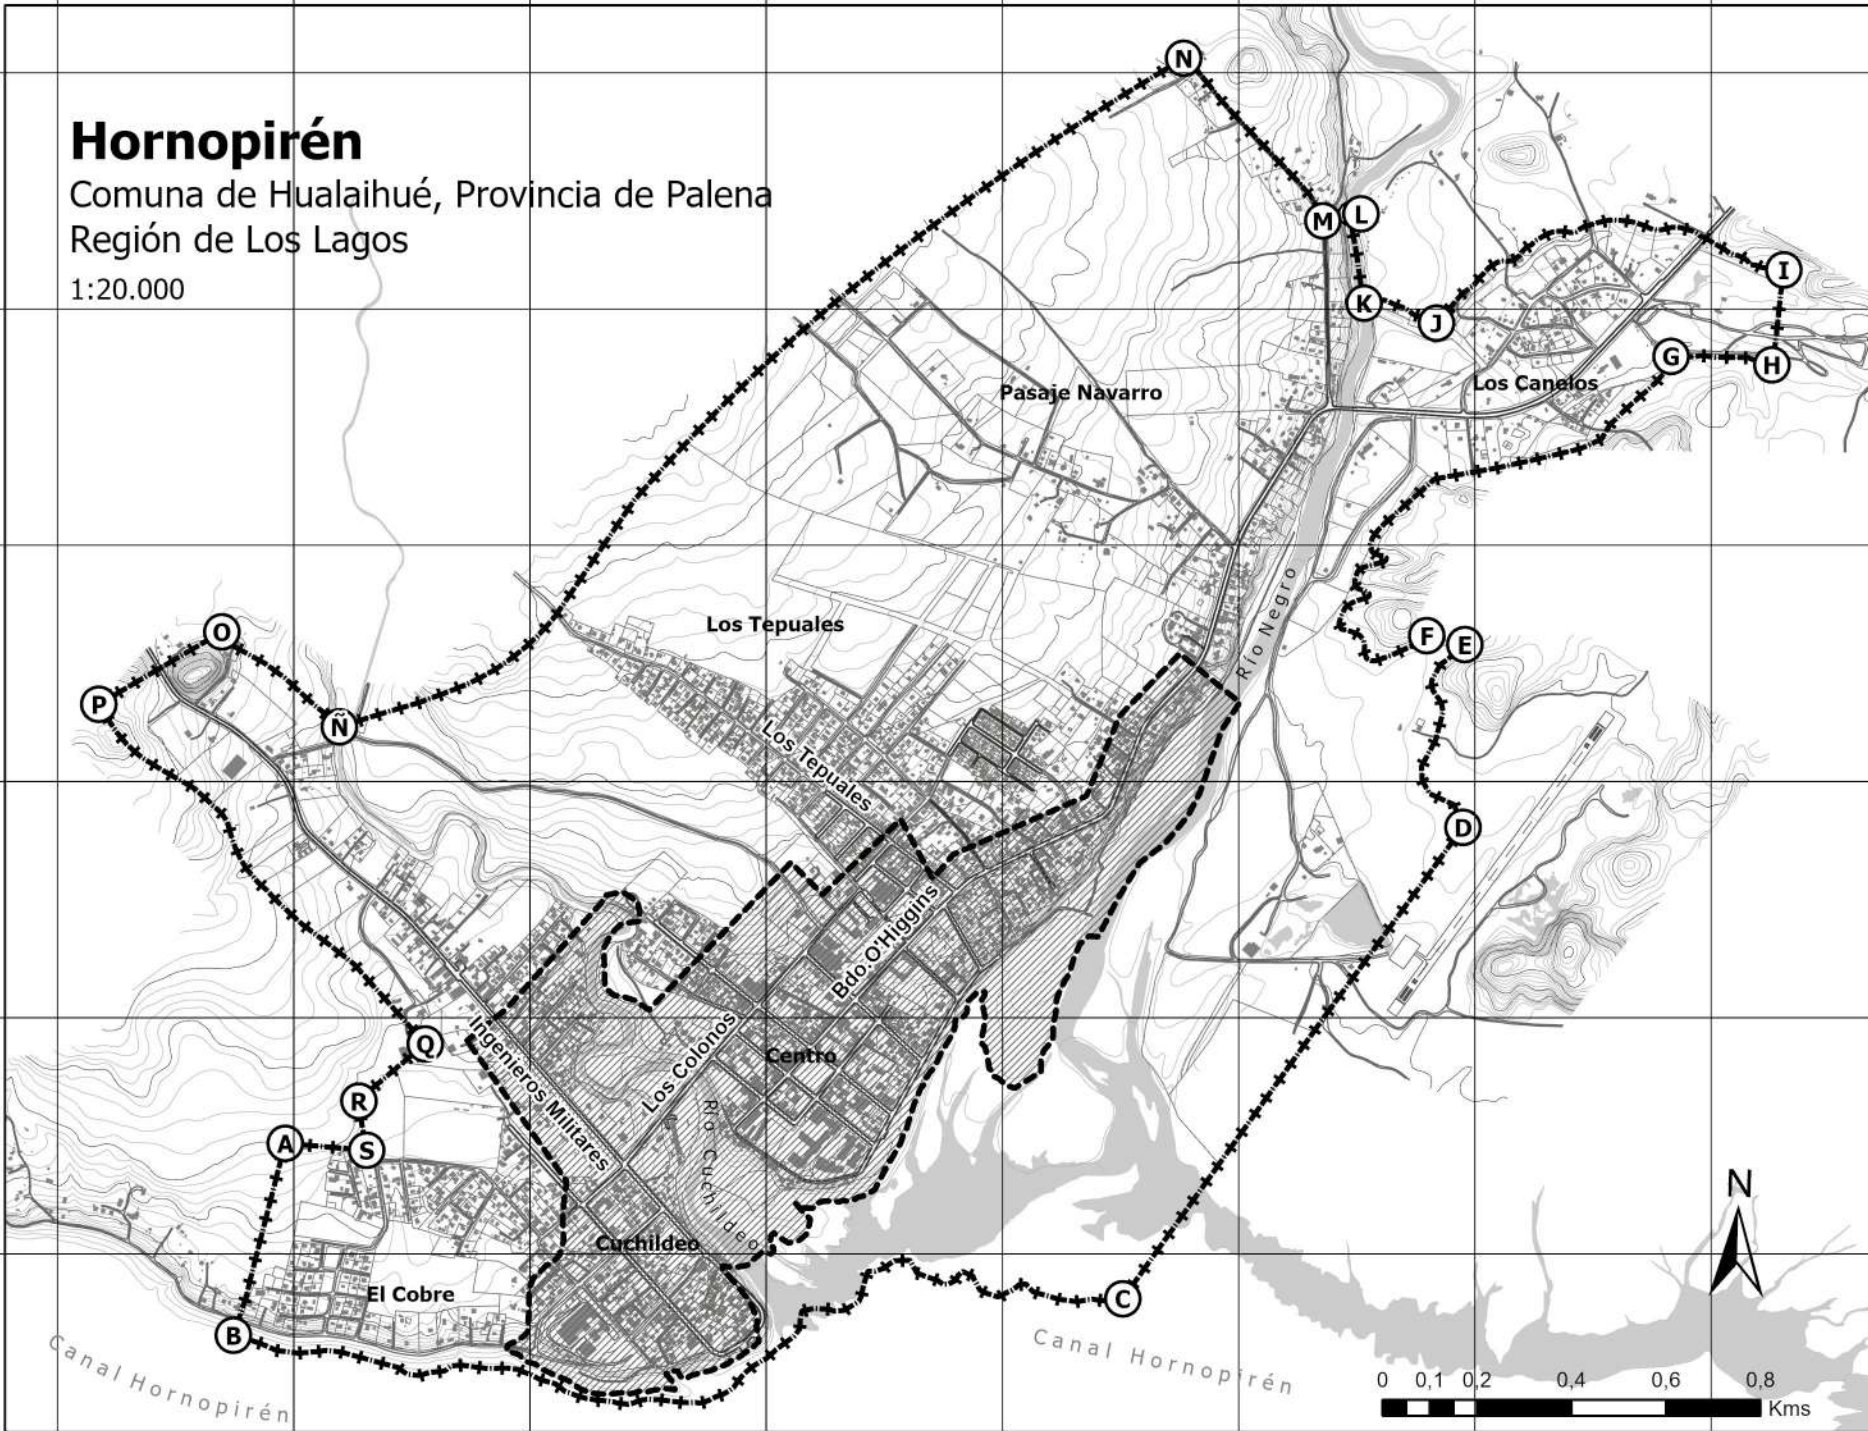

Modificación de Límite Urbano

Elaboración Plan Regulador Comunal de Hualaihué

Coordenadas UTM
Límite Urbano Propuesto

Punto	Este	Sur
A	708481,7352	5350734,1678
B	708372,1458	5350327,9053
C	710254,7318	5350404,9611
D	710974,8674	5351402,952
E	710978,5106	5351789,8633
F	710898,1118	5351808,7226
G	711415,3288	5352399,859
H	711628,7238	5352381,9051
I	711653,9294	5352582,9015
J	710918,7751	5352470,3077
K	710764,7788	5352512,4699
L	710737,1093	5352701,5132
M	710678,2124	5352686,7252
N	710383,5177	5353030,801
Ñ	708596,4857	5351615,6678
O	708347,7944	5351816,7788
P	708087,2849	5351663,5168
Q	708778,2792	5350944,5876
R	708637,154	5350823,5308
S	708654,2533	5350719,406

Simbología:

Límite Urbano Propuesto

Límite Urbano Vigente (1988)

Puntos de Referencia

Fecha:

DICIEMBRE 2022

Datos Cartográficos:

UTM WGS 84
HUSO 18S