

708000 708500 709000 709500 710000 710500 711000 711500

5353000

5352500

5352000

5351500

5351000

5350500

5350000

IMAGEN OBJETIVO PRC HUALAIHUÉ

Simbología

- Masas de Agua
- Límite Urbano Propuesto
- Vías Estructurantes
 - Vías Estructurantes Existentes
 - Vías Estructurantes Proyectadas
- Áreas Verdes y Protección Ambiental
 - Costaneras
 - Humedal Urbano Hornopirén
 - Zona Riesgo de Inundación y Protección de Laderas
 - Áreas Verdes Vialidades
 - Áreas Verdes y Parques
- Zonas Residenciales Preferentes
 - Zona Residencial Densidad Media
 - Zona Residencial Densidad Baja
 - Zona Residencial Muy Baja Densidad
 - Zona de Riesgo Los Canelos
- Centralidades
 - Subcentralidad
 - Centralidad
- Infraestructura y Equipamiento
 - Equipamiento Prioritario
- Actividades Productivas
 - Zona Industrial
 - Zona Mixta Industrial
 - Industria Inofensiva y Bodegaje
- Infraestructura y Equipamiento
 - Infraestructura Energética
 - Infraestructura Sanitaria
 - Cementerio

5353000

5352500


5352000

5351500

5351000

5350500

5350000

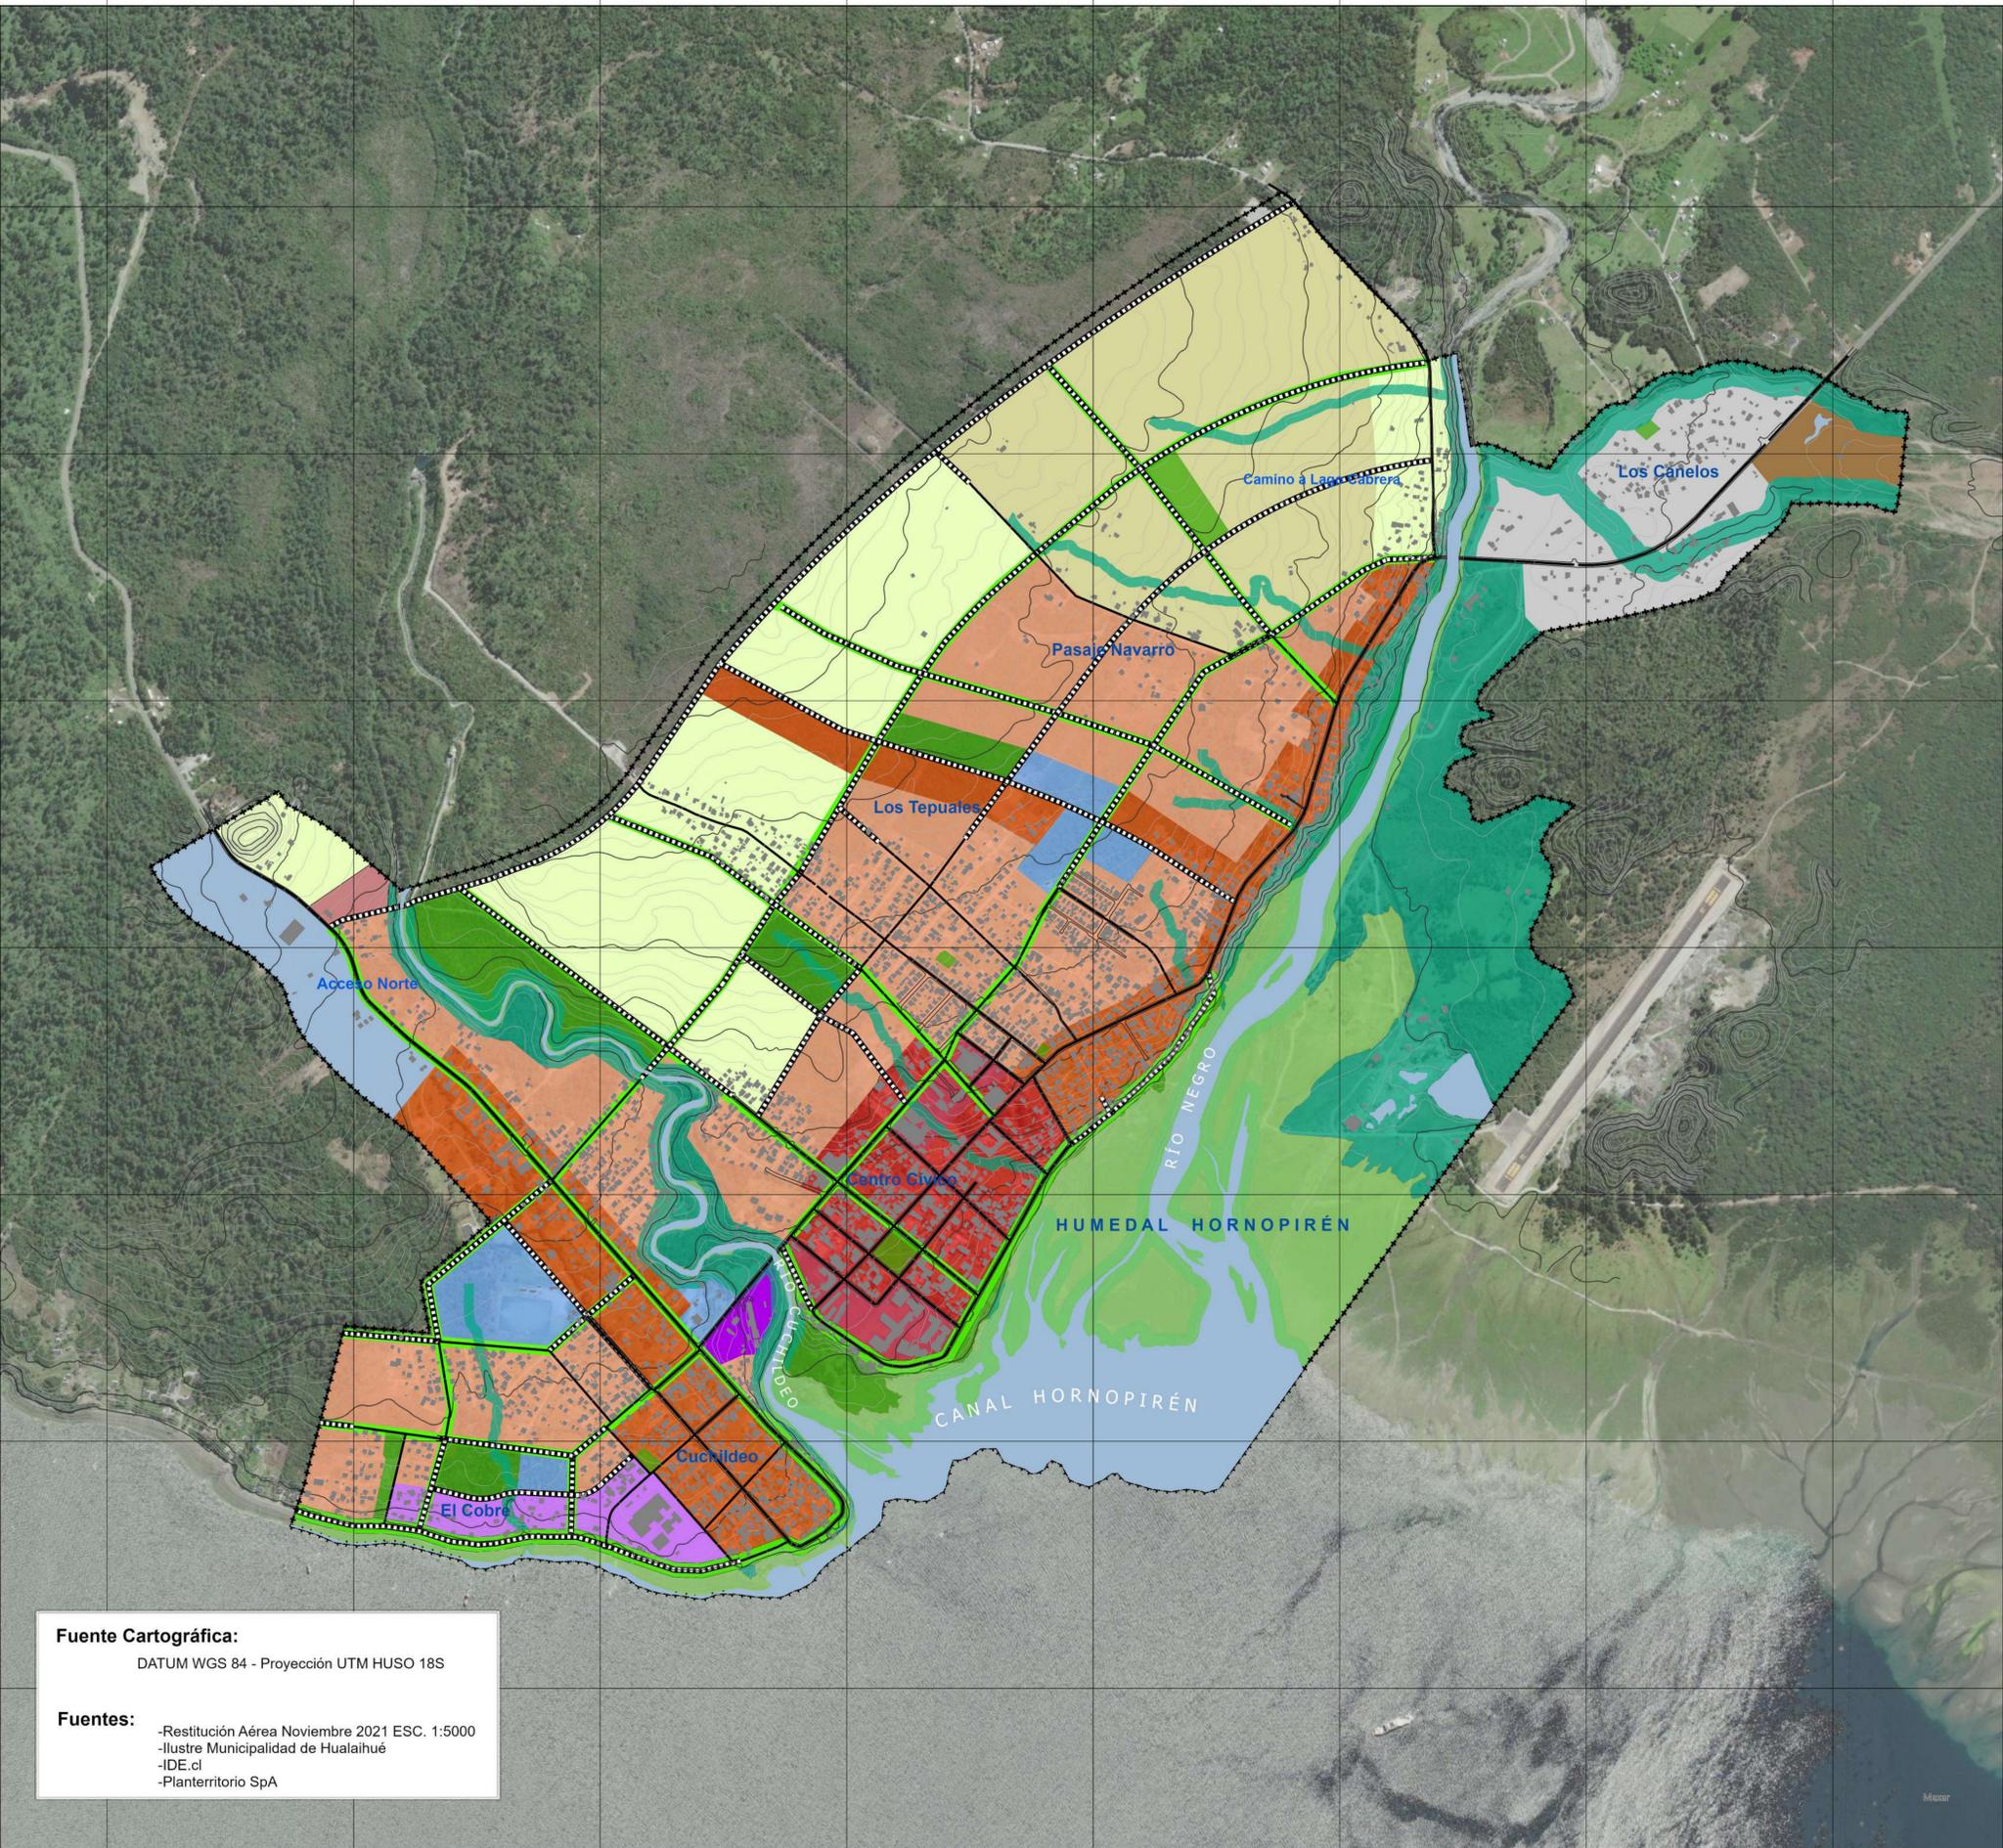


Fuente Cartográfica:
 DATUM WGS 84 - Proyección UTM HUSO 18S

Fuentes:
 -Restitución Aérea Noviembre 2021 ESC. 1:5000
 -Ilustre Municipalidad de Hualaihué
 -IDE.cl
 -Planterritorio SpA

ESTUDIOS PREVIOS PLAN REGULADOR DE HUALAIHUÉ REGIÓN DE LOS LAGOS

UBICACIÓN COMUNA DE HUALAIHUÉ

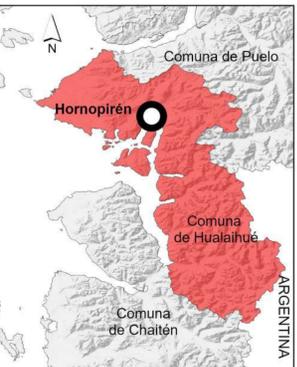

ESCALA:
 1:8.000

FECHA:
 DICIEMBRE 2022

708000 708500 709000 709500 710000 710500 711000 711500